

**KRAJSKÝ ÚŘAD PLZEŇSKÉHO KRAJE**  
**ODBOR DOPRAVY A SILNIČNÍHO HOSPODÁŘSTVÍ**  
Škroupova 18, 306 13 Plzeň

Vaše č. j.:  
Ze dne: 15.08.2024  
Naše č. j.: PK-DSH/13783/24  
Spis. zn.: ZN/2036/DSH/24  
Počet listů: 2 dle rozdělovníku  
Počet příloh: 1  
Počet listů příloh: 1

Vyřizuje: Ing. Markéta Fikrlová  
Tel.: 377 195 115  
E-mail: marketa.fikrlova@plzensky-kraj.cz

Datum: 27.08.2024

**VEŘEJNÁ VYHLÁŠKA**  
**OPATŘENÍ OBECNÉ POVAHY**

**Přechodná úprava provozu na pozemní komunikaci**

Krajský úřad Plzeňského kraje, odbor dopravy a silničního hospodářství, jako věcně a místně příslušný správní orgán podle § 124 odst. 4 písm. b) zákona č. 361/2000 Sb., o provozu na pozemních komunikacích a o změnách některých zákonů, ve znění pozdějších předpisů (dále jen „zákon o silničním provozu“), na základě návrhu právnické osoby **Značky Morava a.s., Brantice 430, 793 93 Brantice, IČ: 25865871**, ze dne 15.08.2024

**s t a n o v í**

v souladu s ustanovením § 77 odst. 1 písm. b) zákona o silničním provozu, po předchozím projednání s dotčeným orgánem policie, tj. Policie ČR, Krajské ředitelství policie Plzeňského kraje, územní odbor Domažlice, dopravní inspektorát, č.j. KRPP-118935-2/ČJ-2024-030106, ze dne 22.08.2024, následující **přechodnou úpravu provozu na pozemní komunikaci - silnici I/22 v extravilánu mezi městem Domažlice a obcí Zahořany v blízkosti Smolovského rybníku**, k zajištění bezpečnosti silničního provozu za účelem provádění opravy svodidel u Smolovského rybníku v rámci akce **„I/22 Smolovský rybník – výměna svodidel“**.

**Dotčený úsek: silnice I/22 v extravilánu mezi městem Domažlice a obcí Zahořany v blízkosti Smolovského rybníku**

**Stanovené dopravní značení:** viz. situace dopravně inženýrského opatření, která je přílohou tohoto opatření obecné povahy

Provoz v předmětném úseku silnice I/22 v pracovní době bude veden jedním jízdním pruhem pro oba směry jízdy a řízen náležitě poučenou osobou. Provoz mimo pracovní dobu bude plně obnoven pro oba směry jízdy.

**Doba platnosti: 17.09.2024 – 11.10.2024**

**Toto stanovení přechodné úpravy provozu na pozemní komunikaci se vydává za následujících podmínek:**

- budou dodrženy podmínky stanoviska Policie ČR, Krajské ředitelství policie Plzeňského kraje, územní odbor Domažlice, dopravní inspektorát, č.j. KRPP-118935-2/ČJ-2024-030106, ze dne 22.08.2024
- použité svislé dopravní značky a zařízení bude osazeno dle projektu DIO /viz příloha/ dle zásad TP 65 „Zásady pro dopravní značení na pozemních komunikacích“ a dle zásad TP 66 „Zásady pro označování pracovních míst na pozemních komunikacích“, které tvoří nedílnou součást tohoto opatření obecné povahy
- veškeré dopravní značky a zařízení musí svým provedením odpovídat příslušným ustanovením zákona č. 361/2000 Sb., o provozu na pozemních komunikacích a o změnách některých zákonů, ve znění pozdějších předpisů v návaznosti na vyhlášku č. 294/2015, na související předpisy a na platné ČSN,
- použité dopravní značky a zařízení budou provedeny výhradně jako retroreflexní třídy minimálně 1 dle platné ČSN a musí být osazeny buď na stabilních stojanech opatřených červeno-bílými pruhy, spodní hranou ve výšce minimálně 0,60 m nad vozovkou, nebo na podpěrných sloupcích opatřených střídavě červeno-bílými pruhy šířky 0,10 – 0,20 m v celkové délce min. 0,45 m
- místní úprava provozu na pozemní komunikaci, která nebude v souladu se stanovenou přechodnou úpravou provozu, bude po dobu trvání přechodné úpravy zneplatněná (v souladu s vyhláškou č.294/2015 Sb.),
- použité dopravní značky a zařízení budou po celou dobu udržovány v plně funkčním stavu a v čistotě a budou správně umístěny a připevněny,
- o každém omezení silničního provozu na pozemní komunikaci je nutno informovat Národní dopravní informační centrum (NDIC) a zadat skutečnou dobu trvání dopravního omezení do univerzální aplikace (<http://jsu.jsdi.cz>). V nutných případech lze tyto operativní změny hlásit telefonicky na NDIC (tel. 954 913 550-557).

### **Odůvodnění**

Krajský úřad Plzeňského kraje, odbor dopravy a silničního hospodářství stanovil na základě návrhu právnické osoby Značky Morava a.s., Brantice 430, 793 93 Brantice, IČ: 25865871 ze dne 15.08.2024, a souhlasného stanoviska Policie ČR, Krajské ředitelství policie Plzeňského kraje, územní odbor Domažlice, dopravní inspektorát, č.j. KRPP-118935-2/ČJ-2024-030106, ze dne 22.08.2024, výše uvedenou přechodnou úpravu provozu na pozemní komunikaci - silnici I/22 v extravilánu mezi městem Domažlice a obcí Zahořany v blízkosti Smolovského rybníku, k zajištění bezpečnosti silničního provozu za účelem provádění opravy svodidel u Smolovského rybníku v rámci akce „I/22 Smolovský rybník – výměna svodidel“.

### Poučení

Ve smyslu ustanovení § 173 odst. 2 zákona č. 500/2004 Sb., správní řád, ve znění pozdějších předpisů, proti opatření obecné povahy nelze podat opravný prostředek. Soulad opatření obecné povahy se správními předpisy lze do jednoho roku od účinnosti opatření obecné povahy posoudit v přezkumném řízení.

### Příloha

- situace DIO

Dušan Pakandl  
Plzeňský kraj  
27.08.2024 10:39

Mgr. Dušan Pakandl  
vedoucí odboru dopravy a silničního hospodářství  
podepsáno elektronicky

Ve smyslu ustanovení § 77 odst. 5 zákona o silničním provozu, opatření obecné povahy nabývá účinnosti pátým dnem po dni vyvěšení veřejné vyhlášky.

Toto opatření obecné povahy musí být zveřejněno na úřední desce:

- Krajského úřadu Plzeňského kraje
- Obecního úřadu Zahořany

a musí být vyvěšeno na dobu nejméně 15 - ti dnů (15. den je dnem oznámení)

Vyvěšeno dne: 28. 8. 2024

Sejmuto dne: .....


OBEC ZAHOŘANY  
ZAHOŘANY čp. 7  
344 01 DOMAŽLICE  
IČ: 002 53 880  
DIČ: CZ00253880




### Obdrží dle rozdělovníku:

- Značky Morava a.s., Brantice 430, 793 93 Brantice, IČ: 25865871
- Ředitelství silnic a dálnic s.p., Správa Plzeň, Hřimalého 37, 301 00 Plzeň
- Policie ČR, Krajské ředitelství policie Plzeňského kraje, územní odbor Domažlice, dopravní inspektorát, Kosmonautů 165, 344 01 Domažlice (KRPP-118935-2/ČJ-2024-030106)
- Obec Zahořany, Zahořany 7, 344 01 Domažlice, IČ: 00253880
- vlastní k založení


Pravý jízdní pruh směr Kdyně  
- provoz v pracovní době

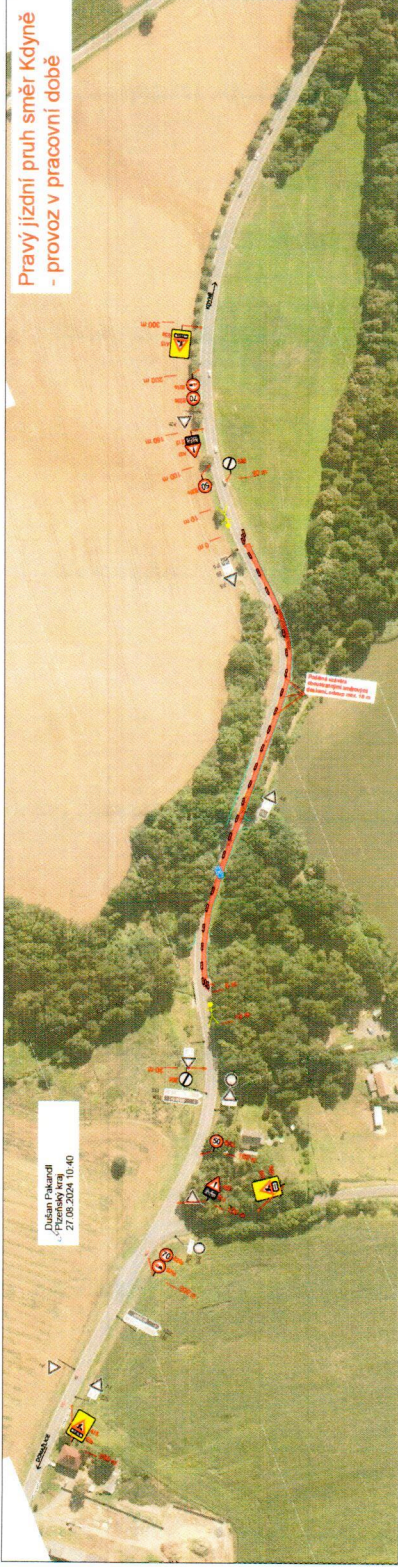


Pravý jízdní pruh směr Kdyně  
- provoz mimo prac. dobu

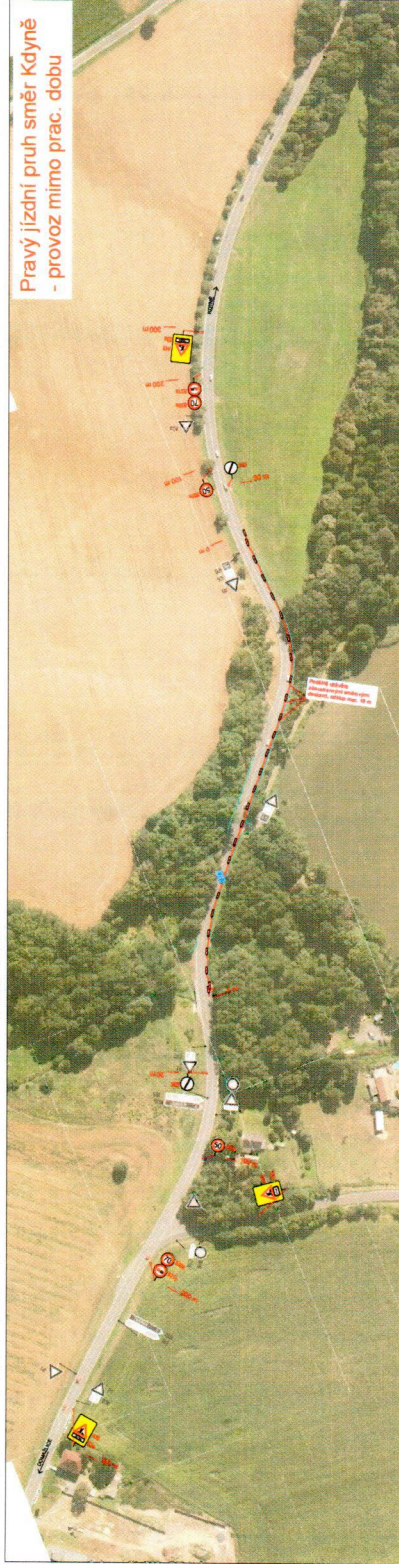


Levý jízdní pruh směr Kdyně -  
provoz v pracovní době

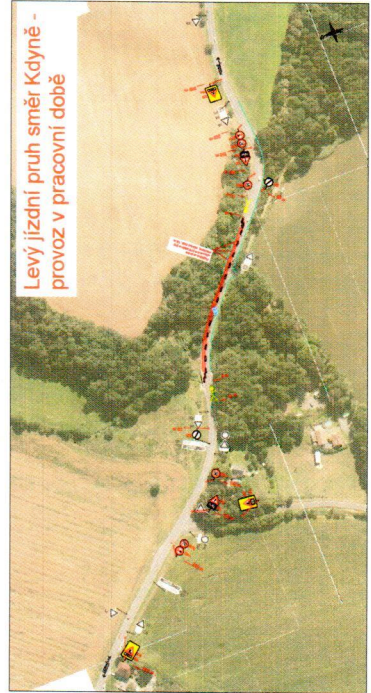

Levý jízdní pruh směr Kdyně  
- provoz mimo prac. dobu

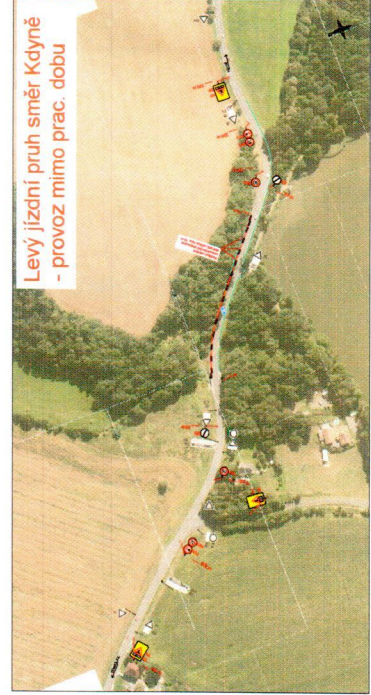

## PŘEHLEDNÁ SITUACE

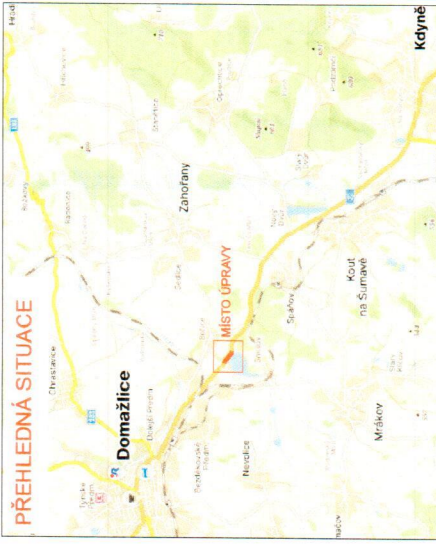

**Částečná uzavírka sil. I/22, km cca 8,190:**

- Výměna svodidel - 5 úseků
- Délka pracovního místa cca 300m (PJP), cca 150m (LJP)

**Krátkodobé pracovní místo - dle schématu SK 236**  
- Provoz v pracovní době 08:00 - 17:00 hod.  
řízení dopravy poučenými pracovníky s terčem.

Provoz mimo pracovní dobu - dle schématu SD 210  
(17:00 - 08:00 hod.)

### LEGENDA:

- pracovní mláto
- pracovník s terčem pro sřístkový provoz
- navýšené přechodné svazky dopravní značení
- stávající svazky dopravní značení
- zrušené stávající svazky dopravní značení

PROJEKTOVÁ ORGANIZACE MAG. ANEBEJ PROJEKČNÍ	ČÍSLO SPRÁVČ. DOK.	Č. VÝKRESU DI
NÁZEV MÍSTNOSTI I/22 SMOLDOŇSKÝ POTOK - VÝMĚNA SVODIDEL		
NÁZEV VÝKRESU PROJEKČNÍ DOPRAVNÍ ZNAČENÍ - ČÁSTIČKA ÚDĚLNÍKA		

**ZNAČKY  
MORAVA**  
PROJEKČNÍ A STAVEBNÍ FIRMÁ

Brno 602 003 800  
www.znaciky.cz